

kai ta kai



vizualinio identiteto pasiūlymai



2024 05 02

Lina Marcinonė ir Gintarė Lomsargytė

pasiūlymas nr. 1

KONCEPTAS

Logotipas – ranka rašytas tarsi **parašas** ir išvedžiotas **takas** viename. Skiemenis jungianti **linija kinta** keisdama pavadinime **slypinčias reikšmes**, o skiemenų aukštis kinta simbolizuodamas **kraštovaizdžio aukščių** įvairovę.

Koliažinis iliustracijų stilius atspindi darną tarp įvairių **sodo „sluoksnių“**: augalų, mažosios architektūros, gyvūnų ir žmogaus gyvenimo.

Visus koliažus jungia **akmenų motyvas** – gamtos kūrybos objektų, kurie kiekvienas yra unikalūs, kartais visai, o kartais subtiliai skirtingų, bet visada **tobulai netobulų** – visai kaip jūsų pažadas kliento sodui.

Augalai atrinkti pagal jų **pavadinimų skambesį ar prasmę** ir išpiešti, lyg **eskizų** sąsiuvinyje. Iliustracijose įpintas smagus **žodžių žaismas**.

kai ta kai

kai *ta* kai

kai *ta* kai

Logotipo animacijoje skiemenis jungianti linija juda ne tik išilgėdama/sutrumpėdama ar aukštėdama/žemėdama, bet ir pabrėždama pavadinime paslėptas reikšmes: kaita-takai-kaitakai.

kai *ta* kai

kai *ta* kai


kai *ta* kai

kai *ta* kai


kai *ta* kai




idēja tinklalapiui: aktyvūs raudoni taškai, ant kurių užvedus pele gali atsirasti tekstai

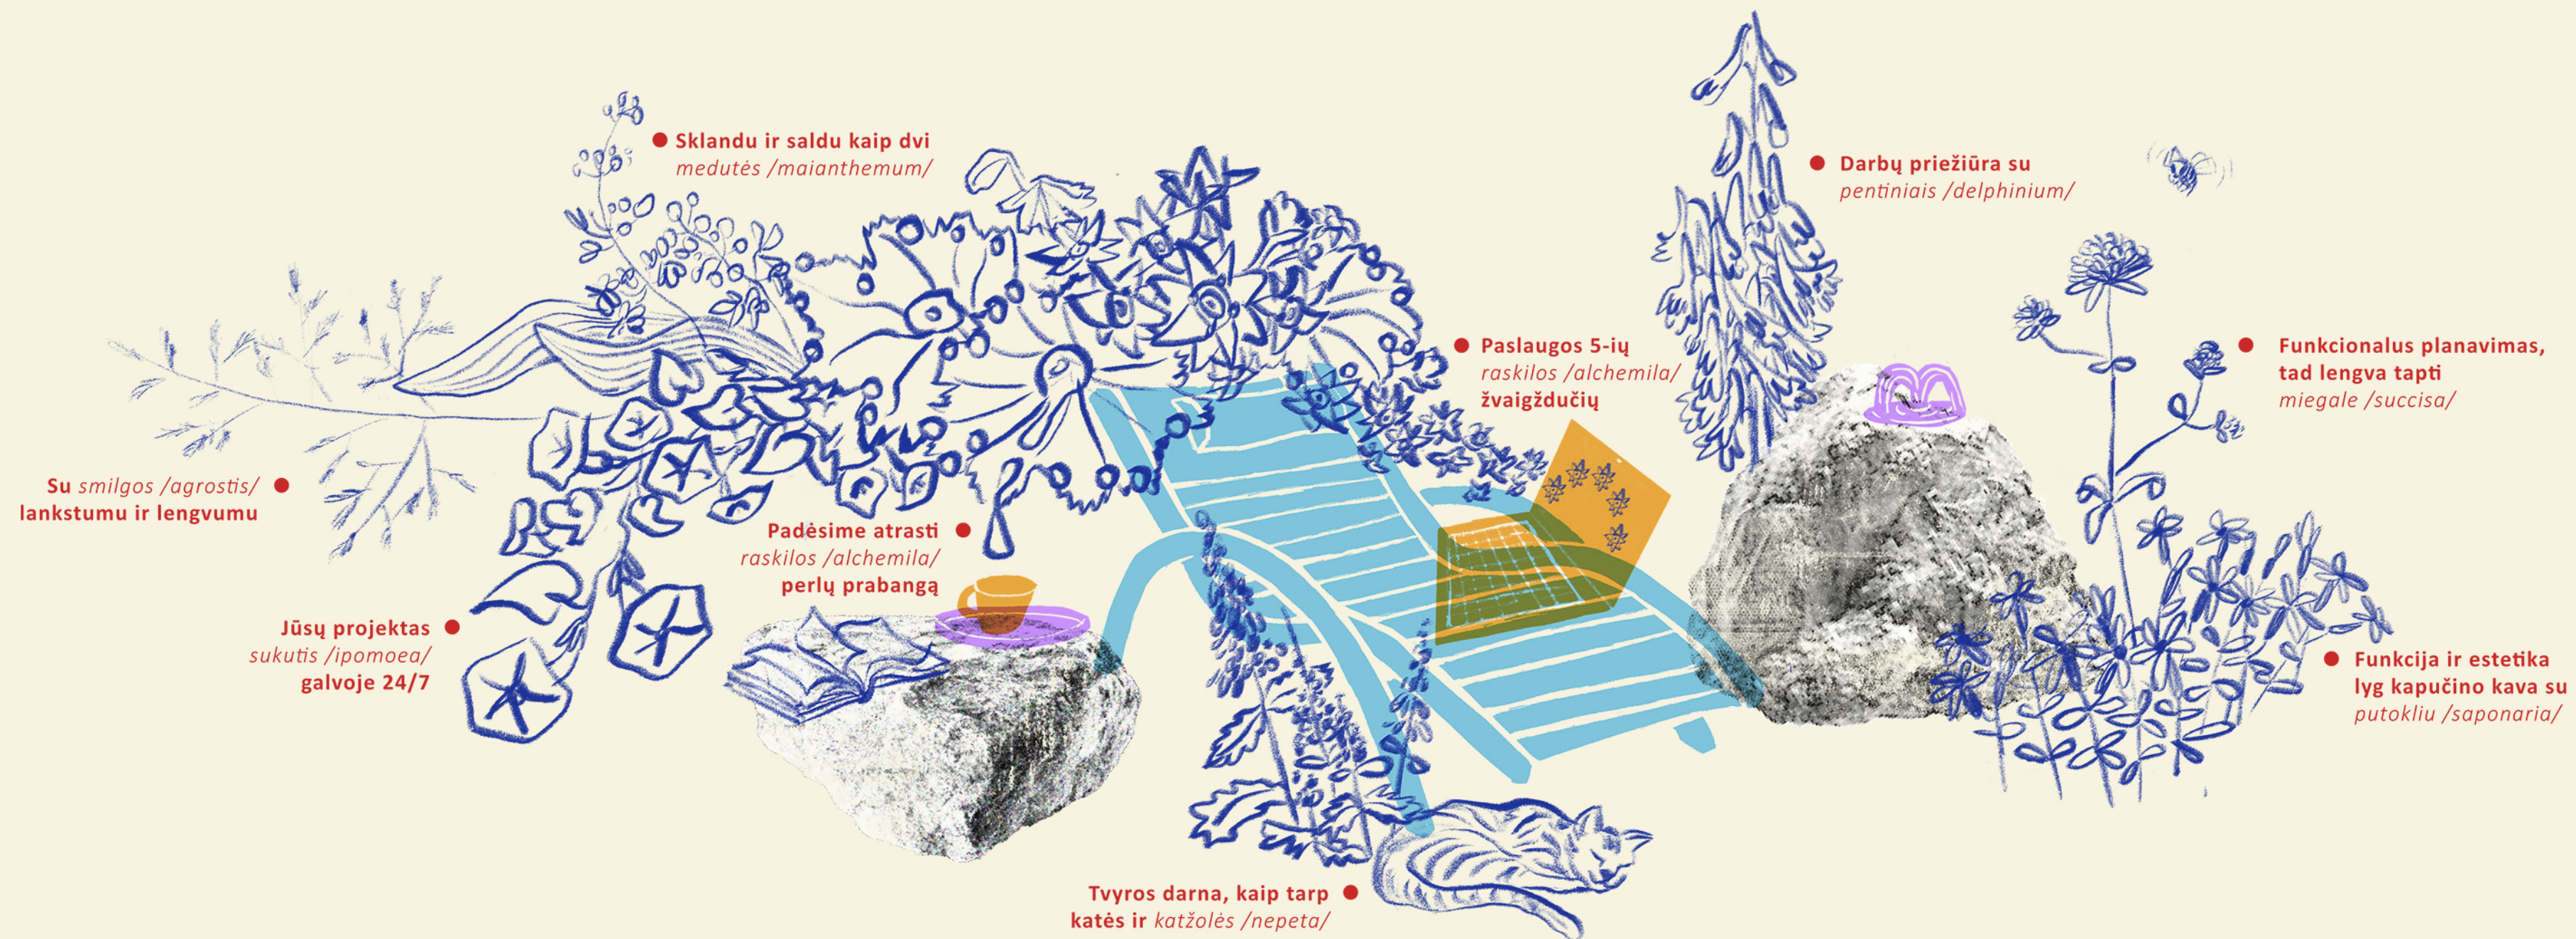


Mažosios architektūros objektų projektavimas

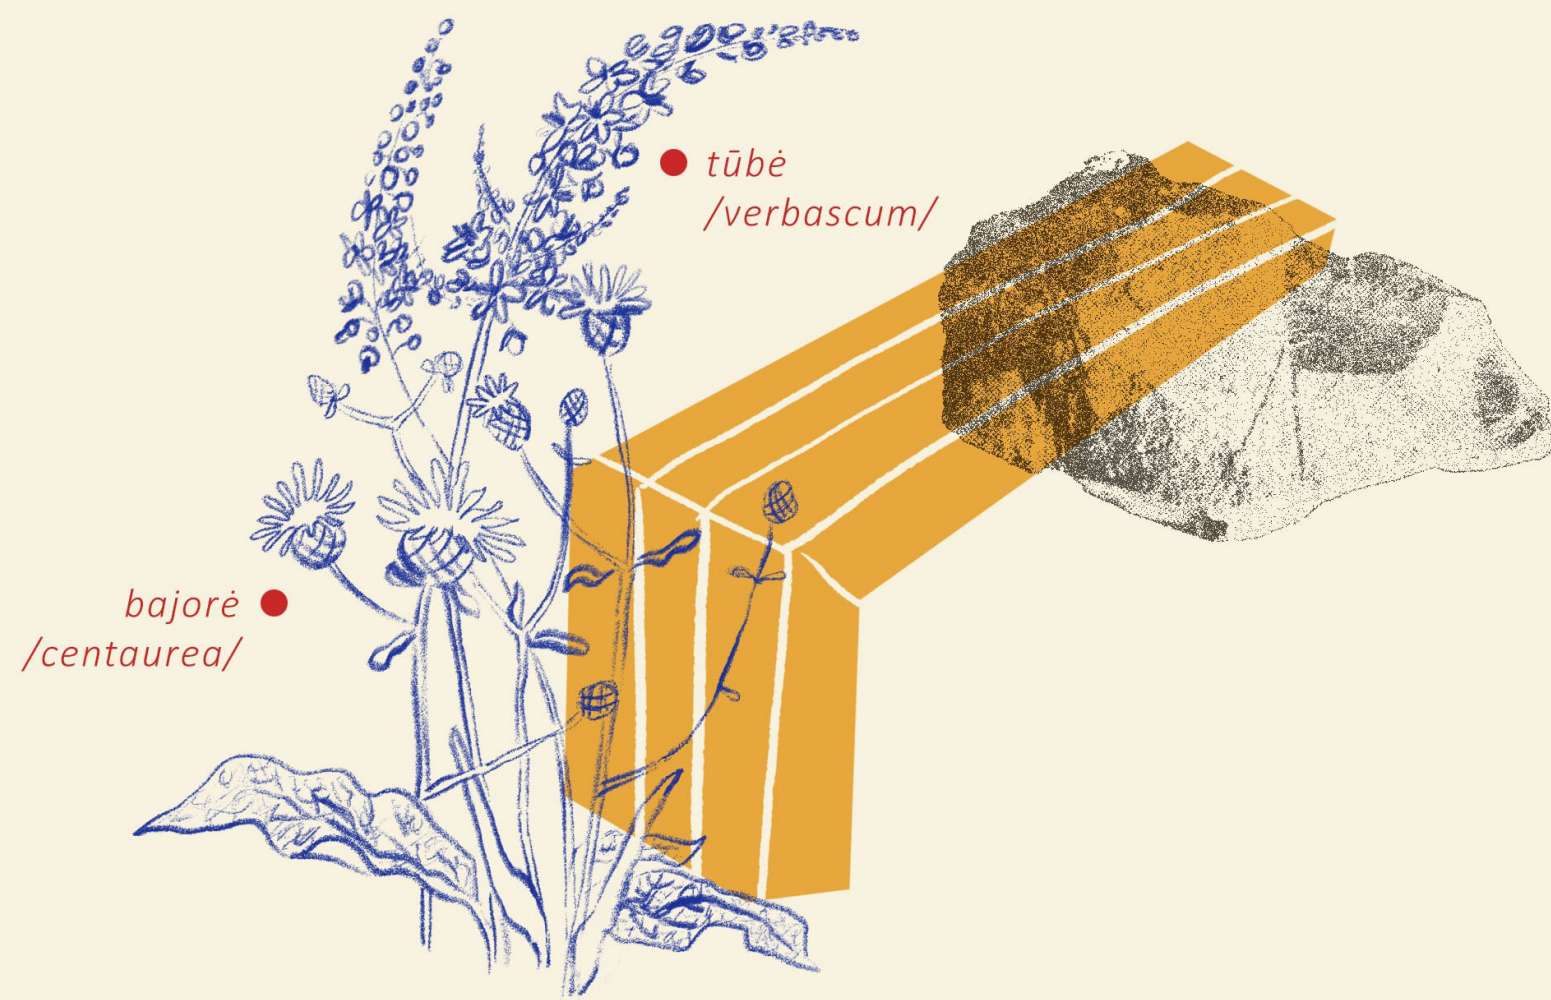

Funkcinės zonos, aukščių planavimas, dangos

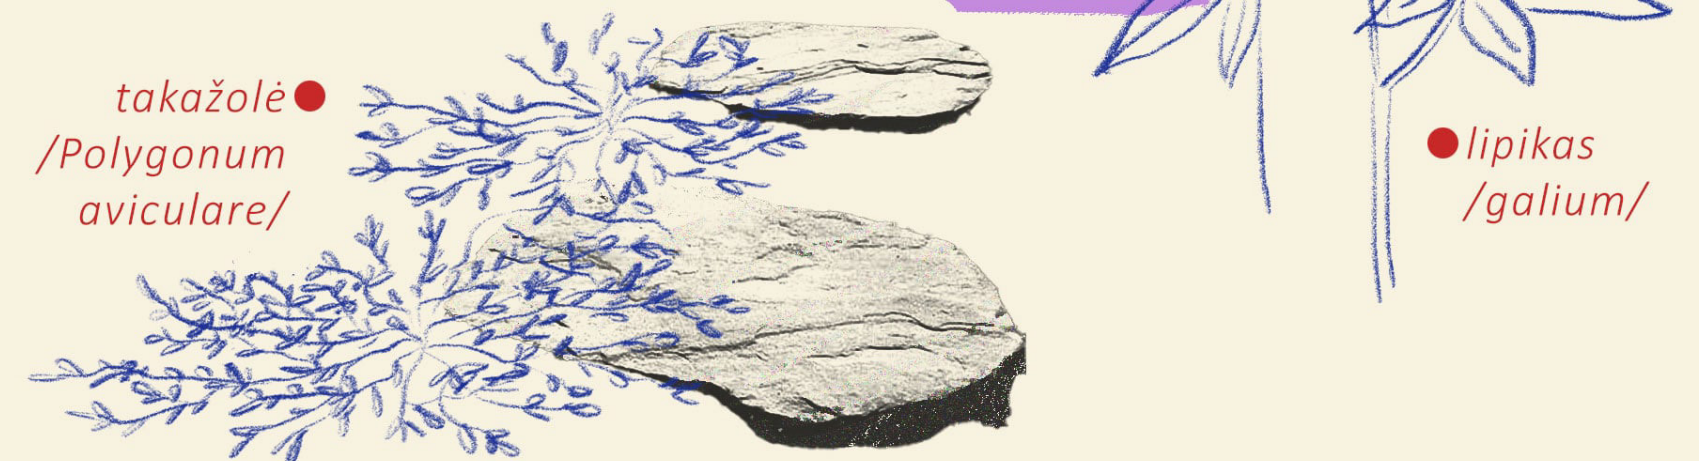


**Apšvietimo
projektavimas**

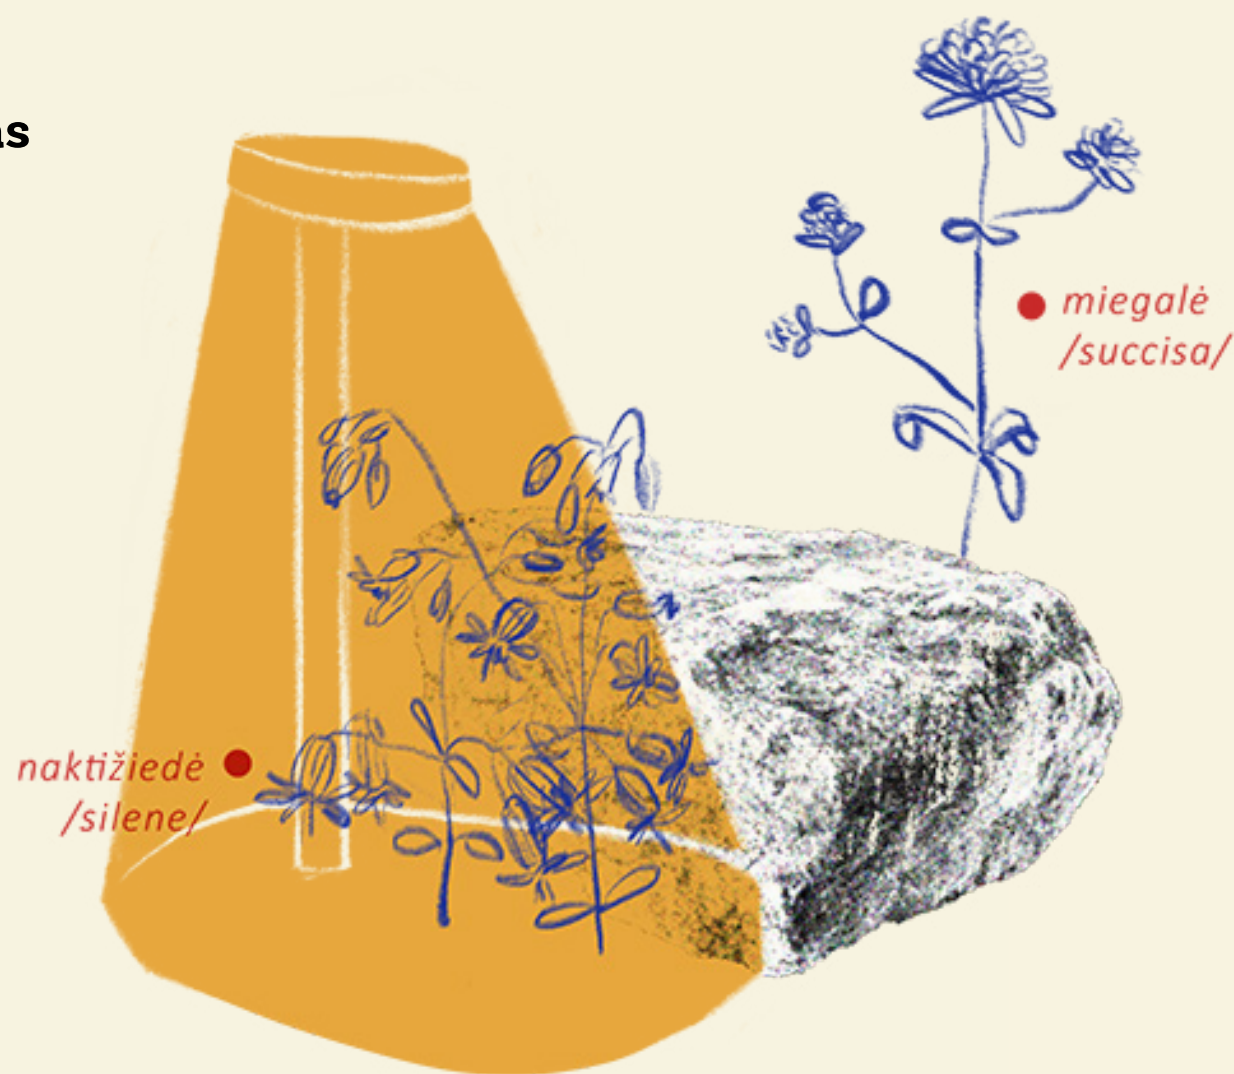

**Tvenkinių, fontanų, laistymo
ir lietaus surinkimo sistemos**



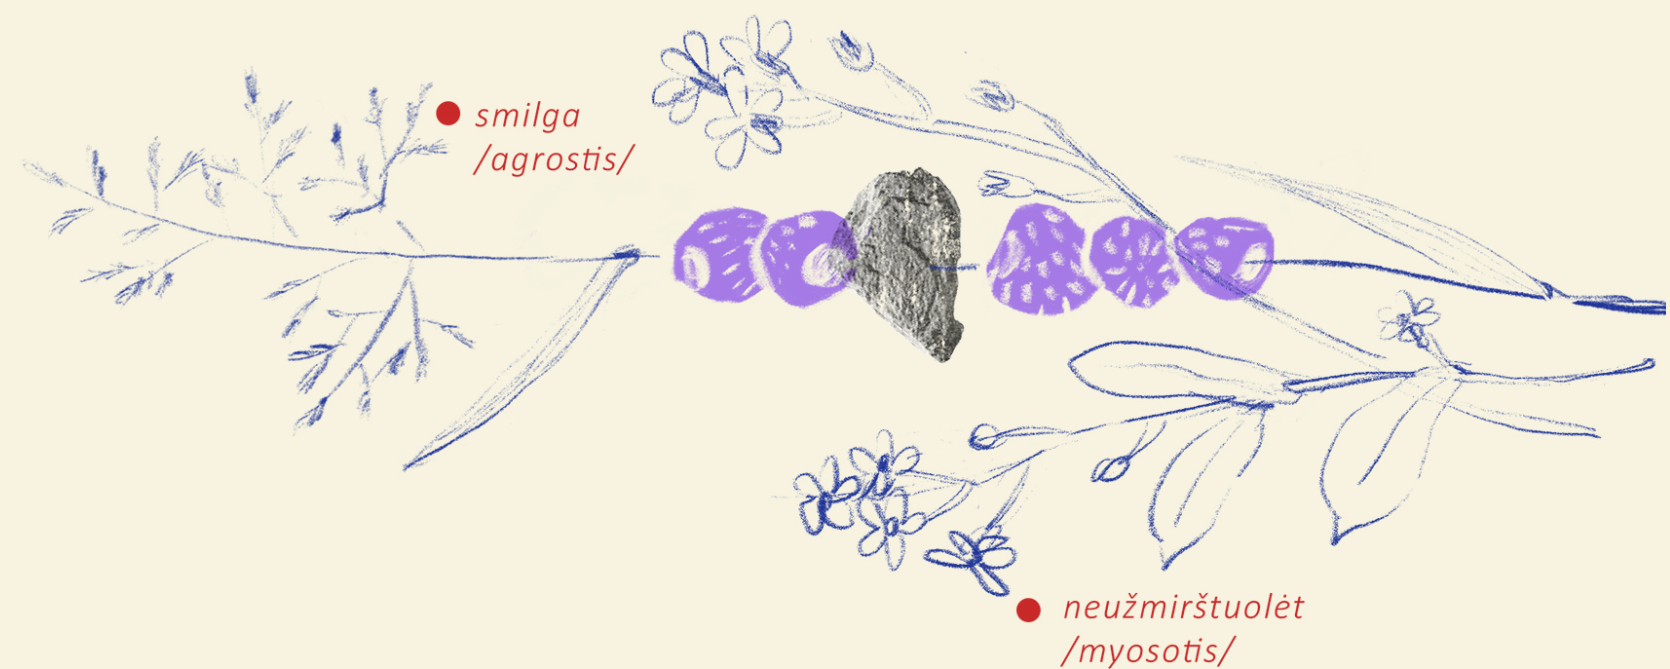

Kontaktai

Dirbame smilgos lankstumu ir aštriai bedame į spręstinas problemas, kaip žemuoges suverdamos jūsų poreikius su aplinkos turtais. Neužmirštame pagalvoti ir apie funkciją ir apie estetiką ir apie sodo brandą.

Susisiekiame konsultacijai

Augalų žiniaraščio sudarymo pastraipai gali būti nupiešta gabiono siena su akmenimis ir spalvotomis formomis bei augalais Medutė ir Raguolis - nes kaip desertai pateikiami gale. Na o prie Autorinės priežiūros antraštės galime dėti spalvotų botų formą prie akmens, iš kurių kyšo Sukučiai - kaip darbo simbolis ir Paparčiai - lyg paunksmės stebėtojai.

Paslaugos

Darbai

kai ta kai

Apie

Kontaktai

Kraštovaizdžio dizaino studija

Kiekvienas mūsų projektas - tai atviras kvietimas atrasti ir mylėti aplinką, kurioje gyvename.



Paslaugos

Darbai

kai ta kai

Apie

Kontaktai

Kraštovaizdžio dizaino studija

Kiekvienas mūsų projektas - tai atviras kvietimas atrasti ir mylėti aplinką, kurioje gyvename.




APIE MUS

Kuriame grožį ir funkcionalumą viename


Esame inovatyvi kraštovaizdžio dizaino studija jūsų sklypo darniai ir estetiškai aplinkai. Naudojame kūrybiškus sprendimus ir inovacijas, kurios pabrėžia unikalumą ir funkcionalumą. Kiekvienas mūsų projektas - tai atviras kvietimas atrasti ir mylėti aplinką, kurioje gyvename.

Daugiau apie mus

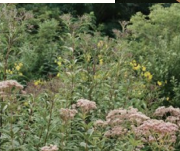

MŪSŲ PASLAUGOS

Kuo galime padėti

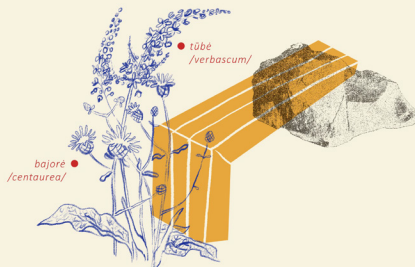

Mažoji architektūra

Esame inovatyvi kraštovaizdžio dizaino studija jūsų sklypo darniai ir estetiškai aplinkai. Naudojame kūrybiškus sprendimus ir inovacijas, kurios pabrėžia unikalumą ir funkcionalumą.

Vandens ir laistymo sistemų projektavimas

Esame inovatyvi kraštovaizdžio dizaino studija jūsų sklypo darniai ir estetiškai aplinkai. Naudojame kūrybiškus sprendimus ir inovacijas, kurios pabrėžia unikalumą ir funkcionalumą.



APIE MUS

Kuriame grožį ir funkcionalumą viename

Esame inovatyvi kraštovaizdžio dizaino studija jūsų sklypo darniai ir estetiškai aplinkai. Naudojame kūrybiškus sprendimus ir inovacijas, kurios pabrėžia unikalumą ir funkcionalumą. Kiekvienas mūsų projektas - tai atviras kvietimas atrasti ir mylėti aplinką, kurioje gyvename.



MŪSŲ FILOSOFIJA

Tikime, kad žmogui adaptuota aplinka privalo turėti kiek įmanoma natūralesnių, artimų laukinei gamtai elementų.

Vilma

Esame inovatyvi kraštovaizdžio dizaino studija jūsų sklypo darniai ir estetiškai aplinkai.



Milda

Esame inovatyvi kraštovaizdžio dizaino studija jūsų sklypo darniai ir estetiškai aplinkai.



Apie

Paslaugos

Darbai

Kontaktai

kai ta kai

Bendraukime



Paslaugos

Darbai

kai ta kai

Apie


Kontaktai

DARBŲ PAVYZDŽIAI

Kiekvienas mūsų projektas - tai kvietimas atrasti ir mylėti aplinką, kurioje gyvename.



Čia trumpa antraštė apie tai, kas rodoma

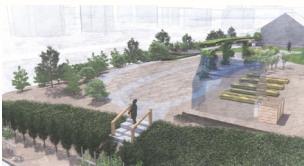

Čia trumpa antraštė apie tai, kas rodoma



Čia trumpa antraštė apie tai, kas rodoma



Čia trumpa antraštė apie tai, kas rodoma



Čia trumpa antraštė apie tai, kas rodoma



Čia trumpa antraštė apie tai, kas rodoma



Kontaktai

Sukurkime jūsų svajonių sklypą kartu

Registruotis konsultacijai



APIE MUS

Kuriame grožį ir funkcionalumą viename

Esame inovatyvi kraštovaizdžio dizaino studija jūsų sklypo darniai ir estetiškai aplinkai. Naudojame kūrybiškus sprendimus ir inovacijas, kurios pabrėžia unikalumą ir funkcionalumą. Kiekvienas mūsų projektas - tai atviras kvietimas atrasti ir mylėti aplinką, kurioje gyvename.

Daugiau apie mus

kaitakai					OBJEKTAS:		
					BRĖŽINYS: SUVESTINIS INŽINERINIŲ TINKLŲ PLANAS M 1:500		
					LAIDA		
					0		
ETAPAS	STATYTOJAS:				LAPAS	LAPŲ	
TDP					1	1	



pasiūlymas nr. 2

KONCEPTAS

Logotipas šiuo atveju yra darniai veikianti sistema, turinti **stabilų karkasą** (vidurinis skiemuo nekinta) ir **kintančius objektus** (šoninius skiemenis) kuriančius įvairias reikšmes – visai kaip ir projektavime.

Kintančios „a“ raidės vyniojasi lyg **klojamas takelis**, o kartais tas takelis išsikloja į **raskilos lapelio** simbolį – papildomą grafinį ženklą, naudojamą štampe ir iliustracijose. (Jei būtų poreikis, tuo pačiu vingiuoto takelio stiliumi galima sukurti ikonėles.)

Iliustracijos taip pat sistemiškos, nors kartu ir turinčios tušinuko keverzonių jaukumo :) Jose sodo gyvenimas virsta kasdienybės simbolių formomis.


Pagrindinė iliustracijų koncepto mintis: Kasdien gyventi sodą. Ne tiesiog „sode“, bet patį jį lyg gyventi gyvenimą: **atrasti, kurti, auginti, būti**.

Taip pat šie 4 etapai atitinka ir jūsų projektavimo **proceso žingsnius** – analizė ir poreikių išsiaiškinimas, projektavimas, sodo įrengimas (šitoj vietoj siūlote autorinę priežiūrą) ir sodo brendimas bei kaita laikui bėgant.



kai ta kai

kai ta kai

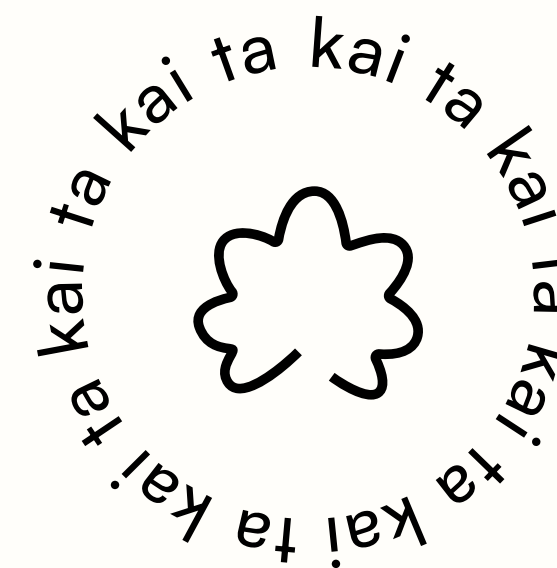

k i ta kai
k i ta kai
k i ta kai
k i ta kai

kai ta k³i
kai ta k_i
kai ta k^oi
kai ta k_{ai}

Vilma
&
Milda


Logotipo animacijoje „a“ raidės išsivynioja pirmiausia sudarydamos raskilos lapelio formą ir galiausiai sustodamos savo formoje.




atrasti





kurti

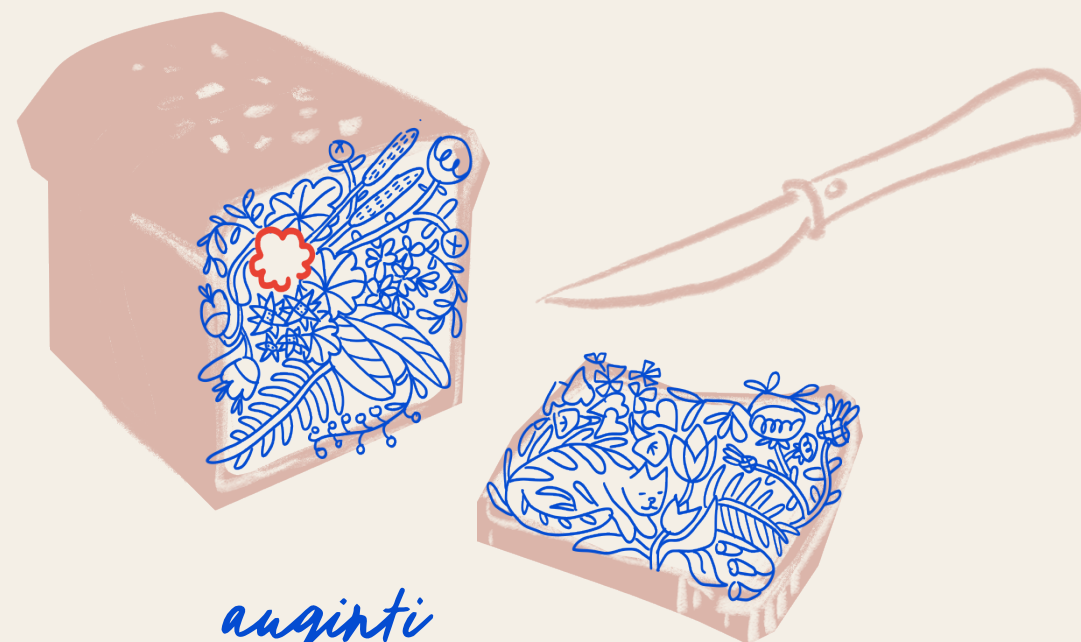

auginti

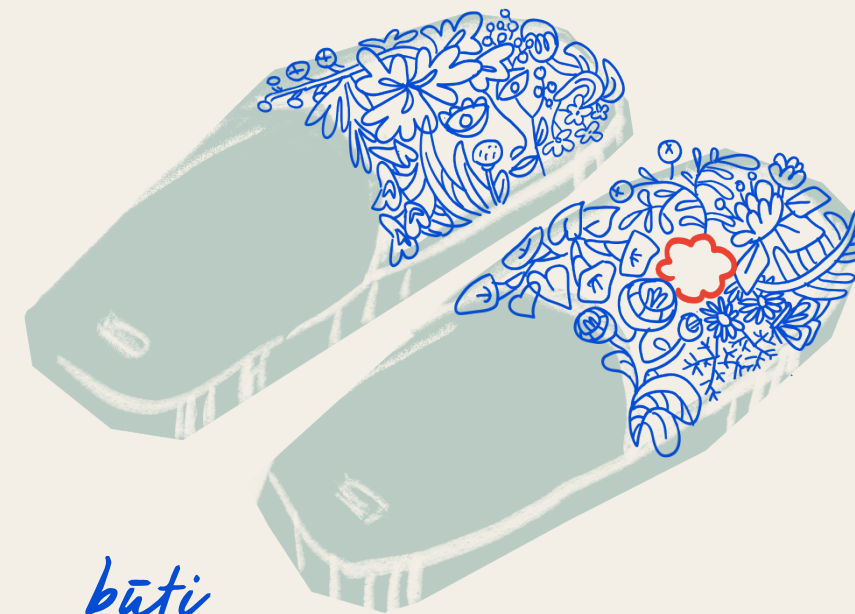

būti

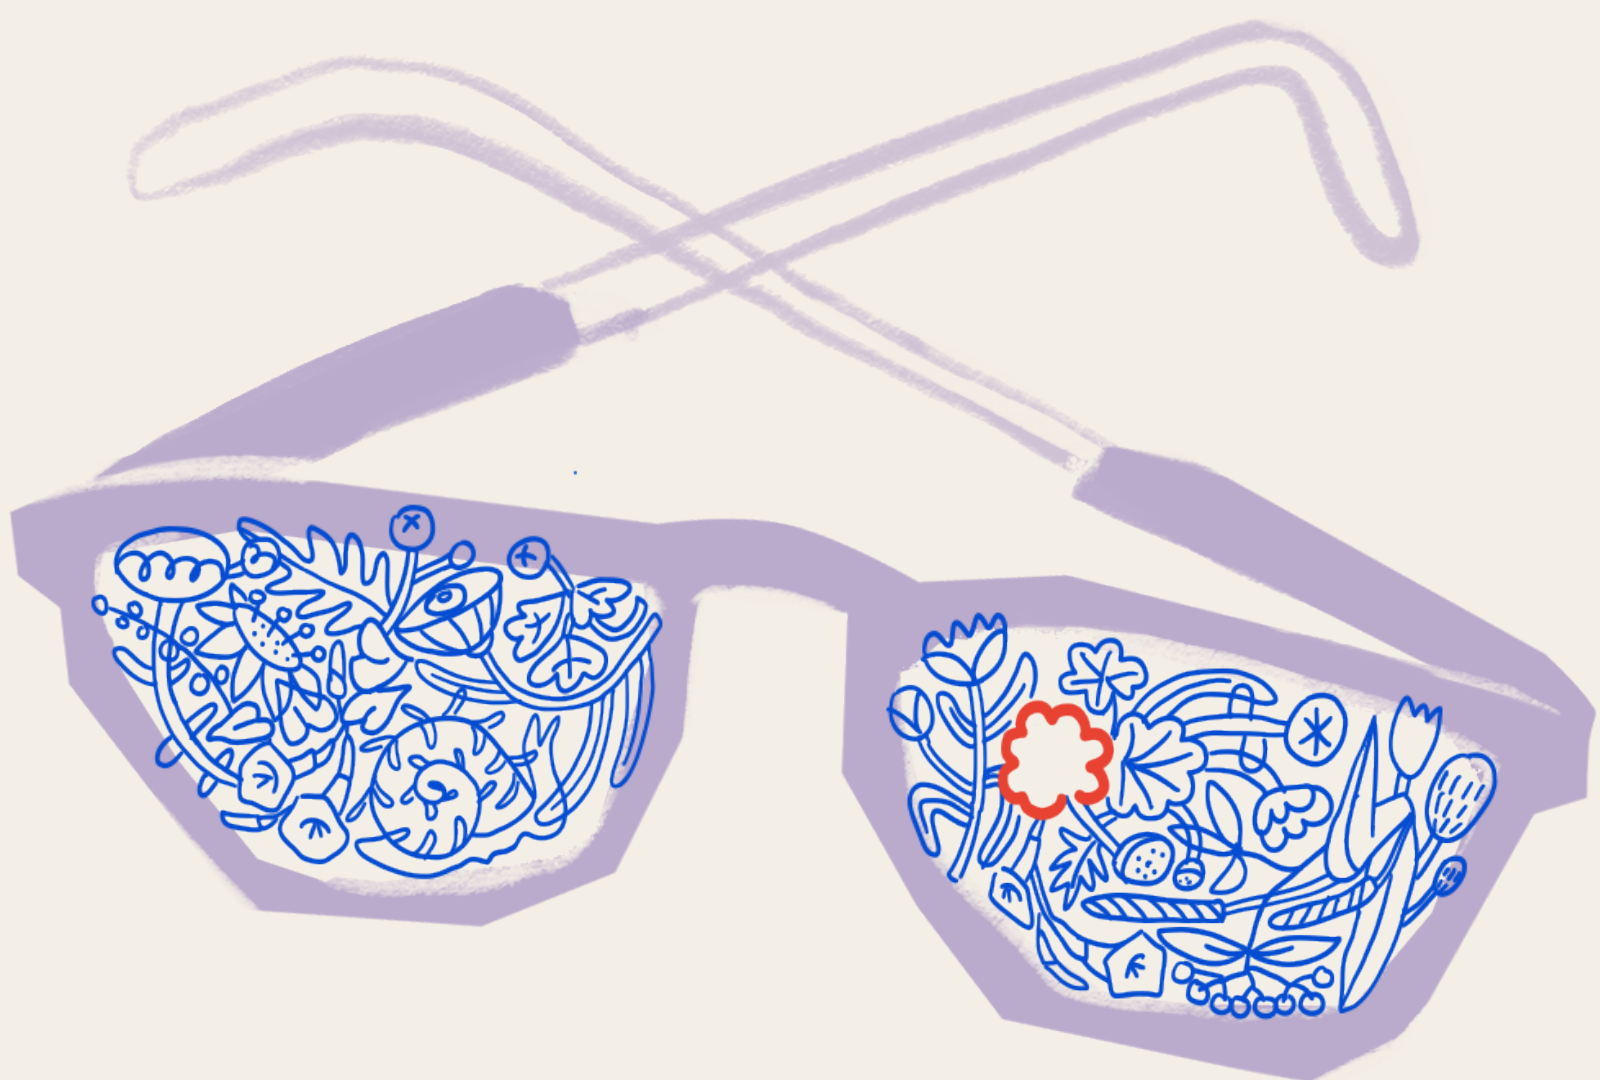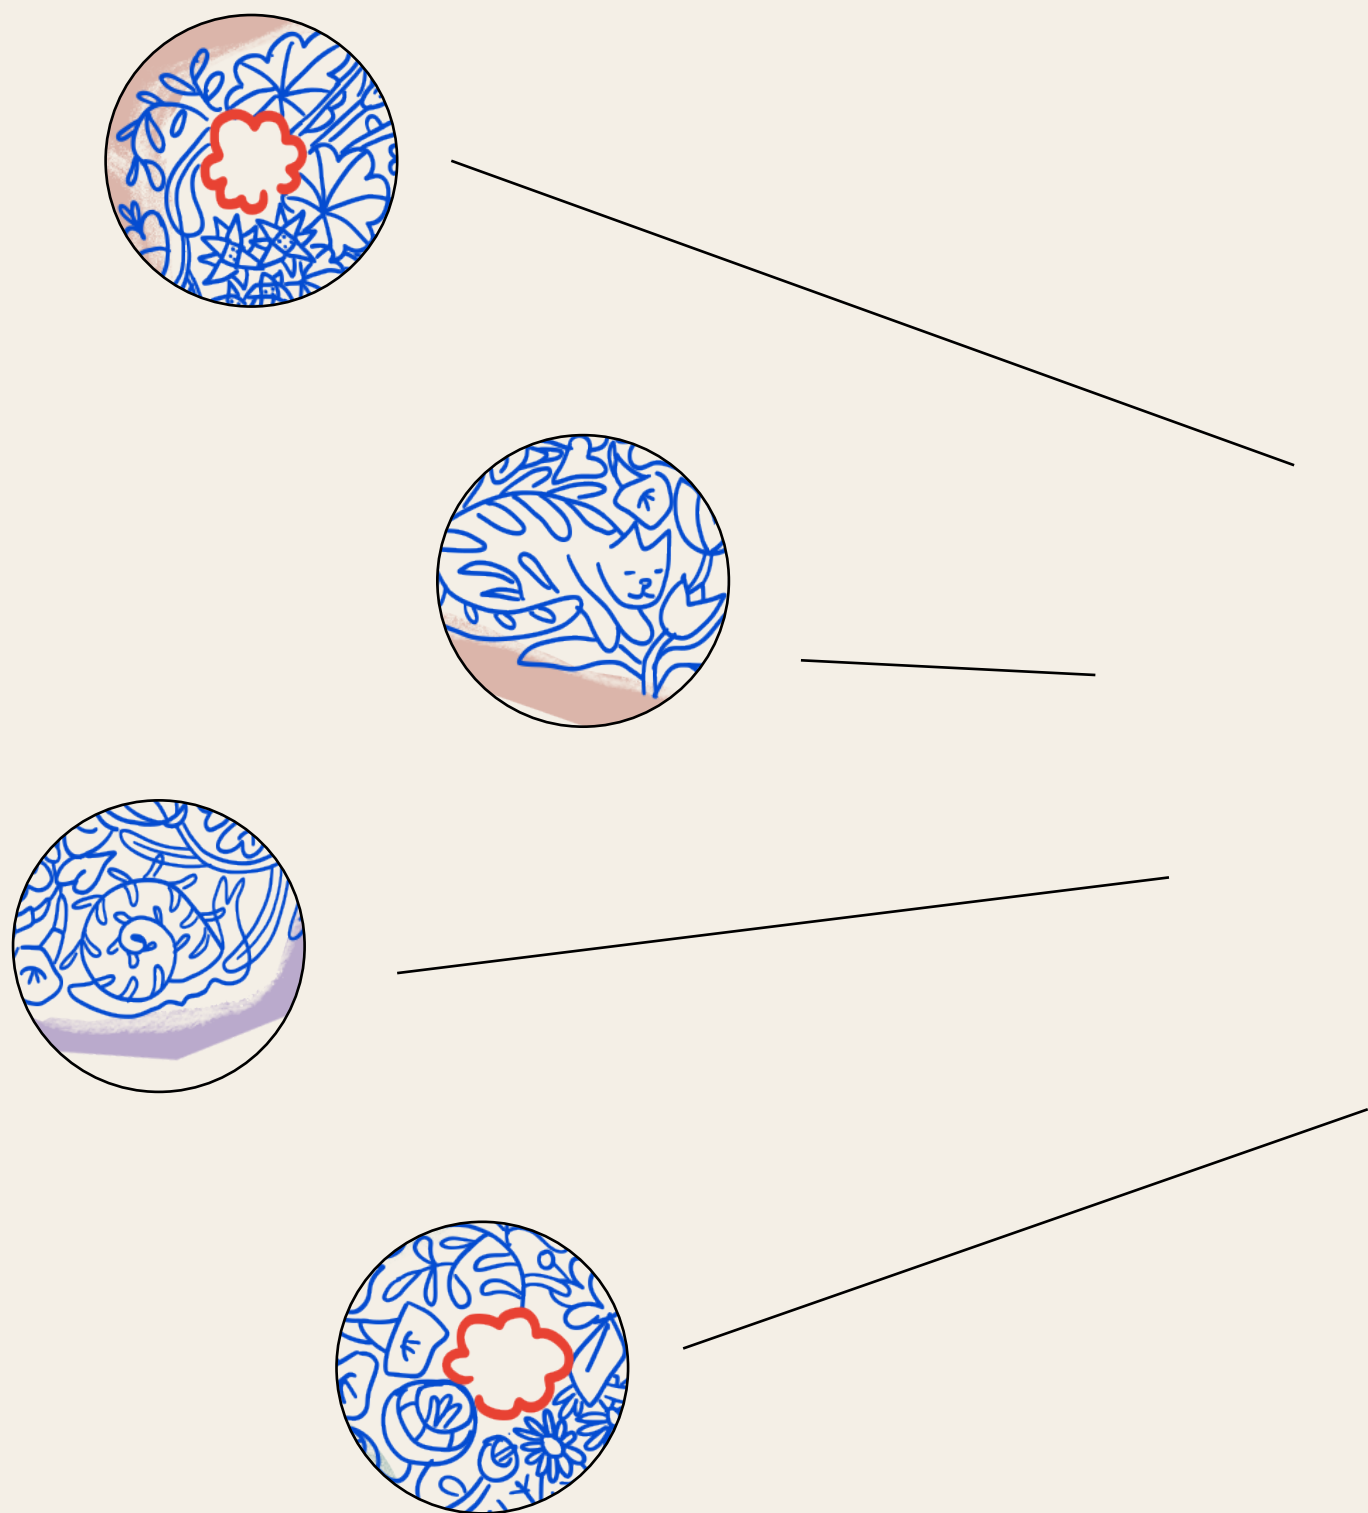

kai ta kai

APIE

PASLAUGOS


DARBAI


KONTAKTAI

KASDIEN GYVENTI SODĄ


Kraštovaizdžio dizaino studija

Projektuojame įvertinant ne tik
įgyvendinimo, bet ir priežiūros bei
sodo brandos perspektyvas, tad
sodą gyvensite ilgai ir laimingai.

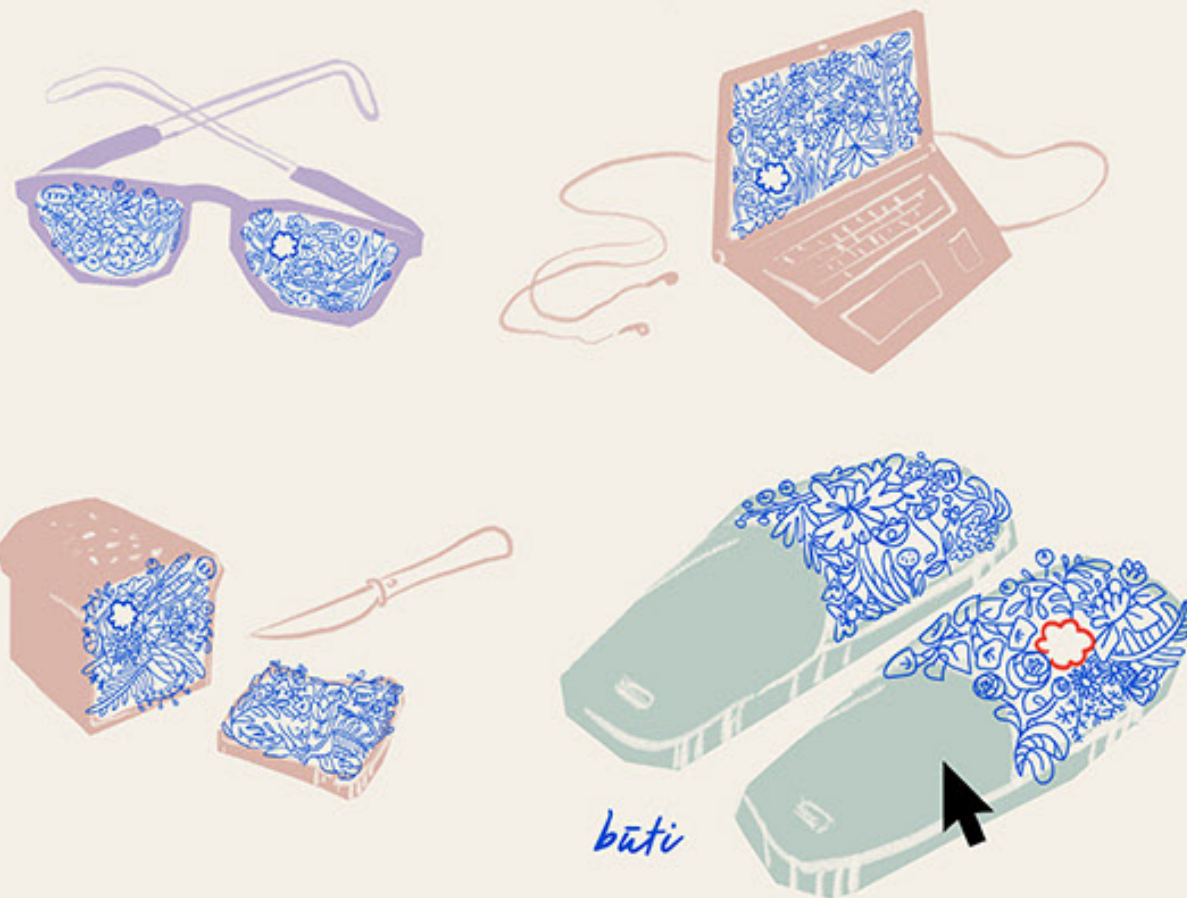

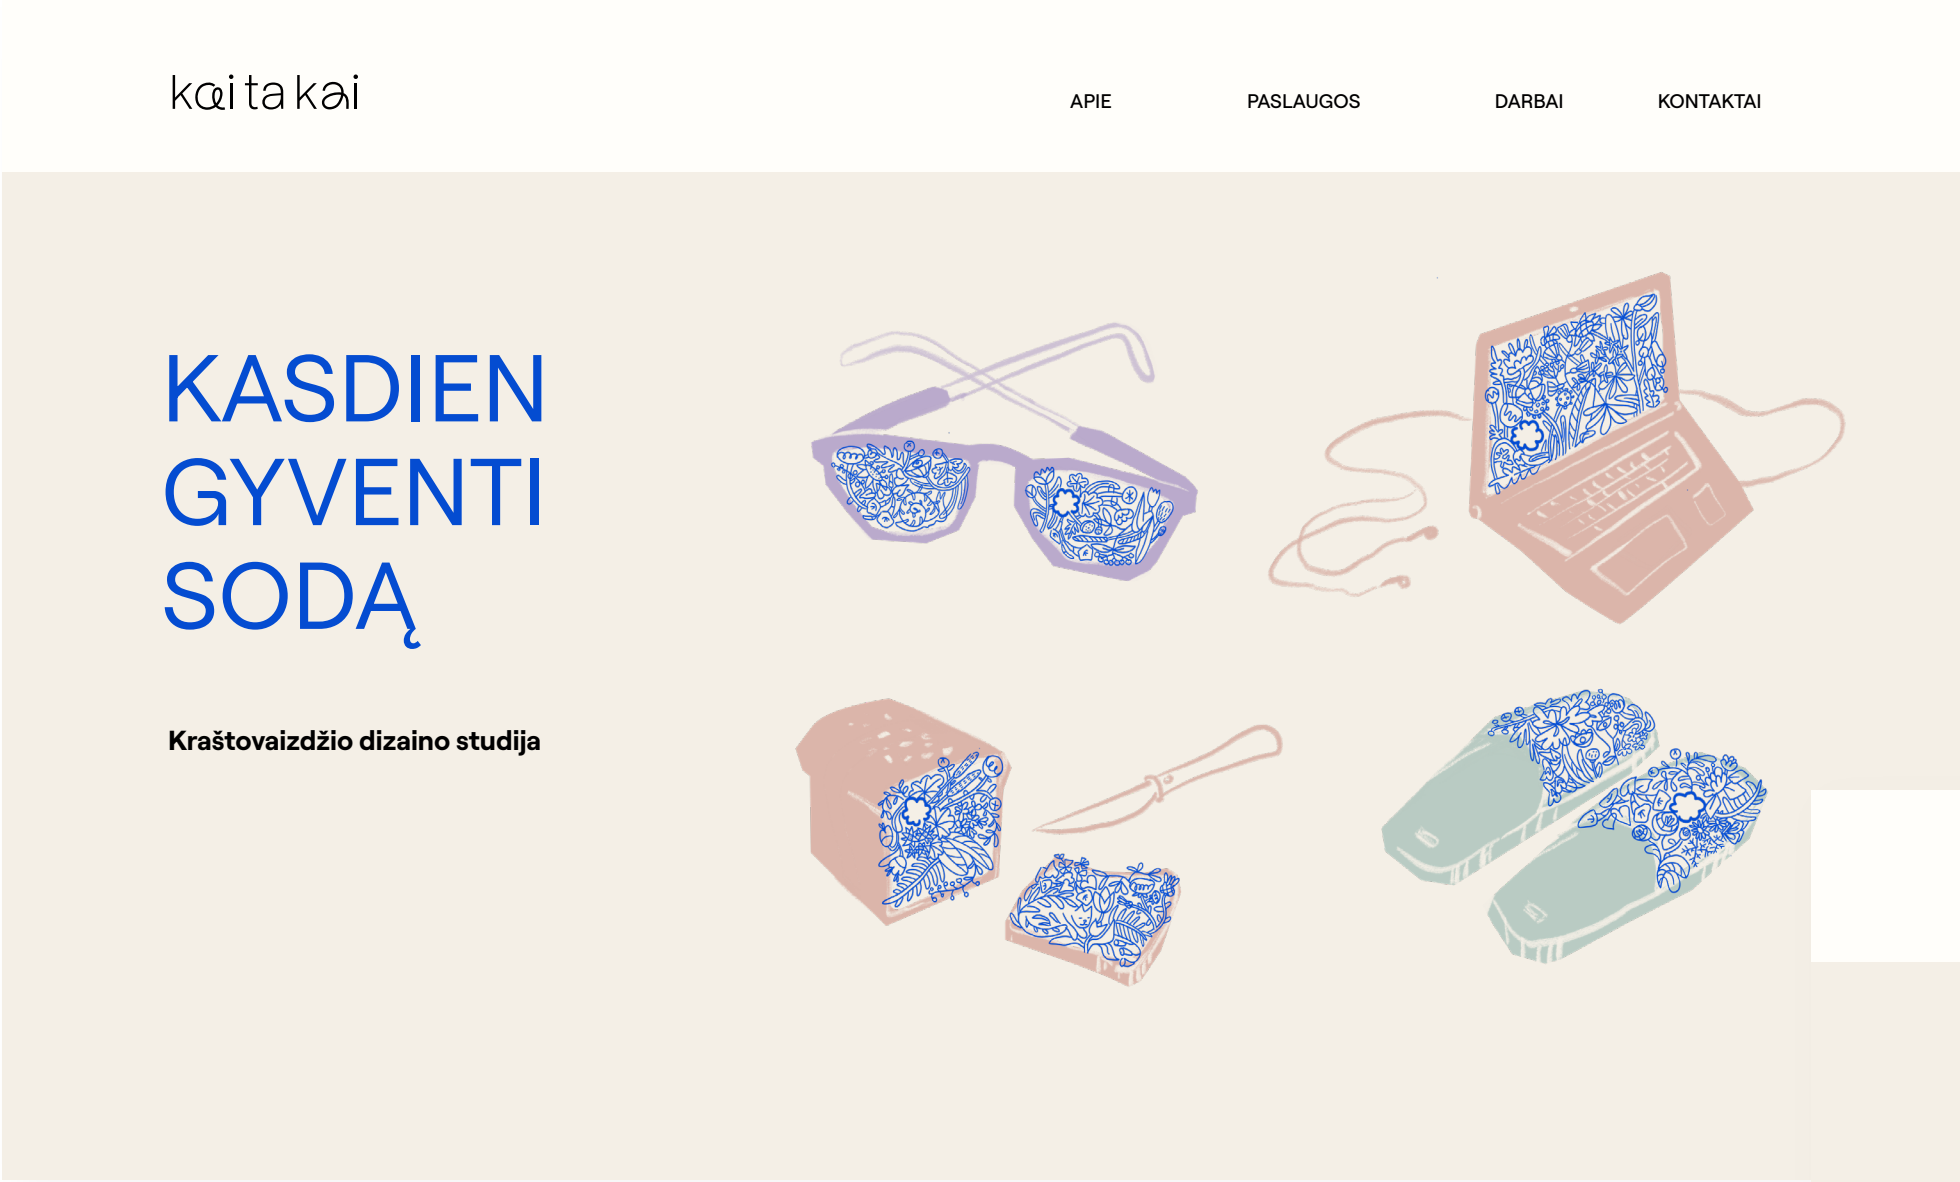

Idėja tinklalapiui: užvedus pele ant kiekvienos iliustracijos, joje išryškėja raskilos lapelis, atsiranda paaškinantis žodis bei trumpas susijęs paragrafas.

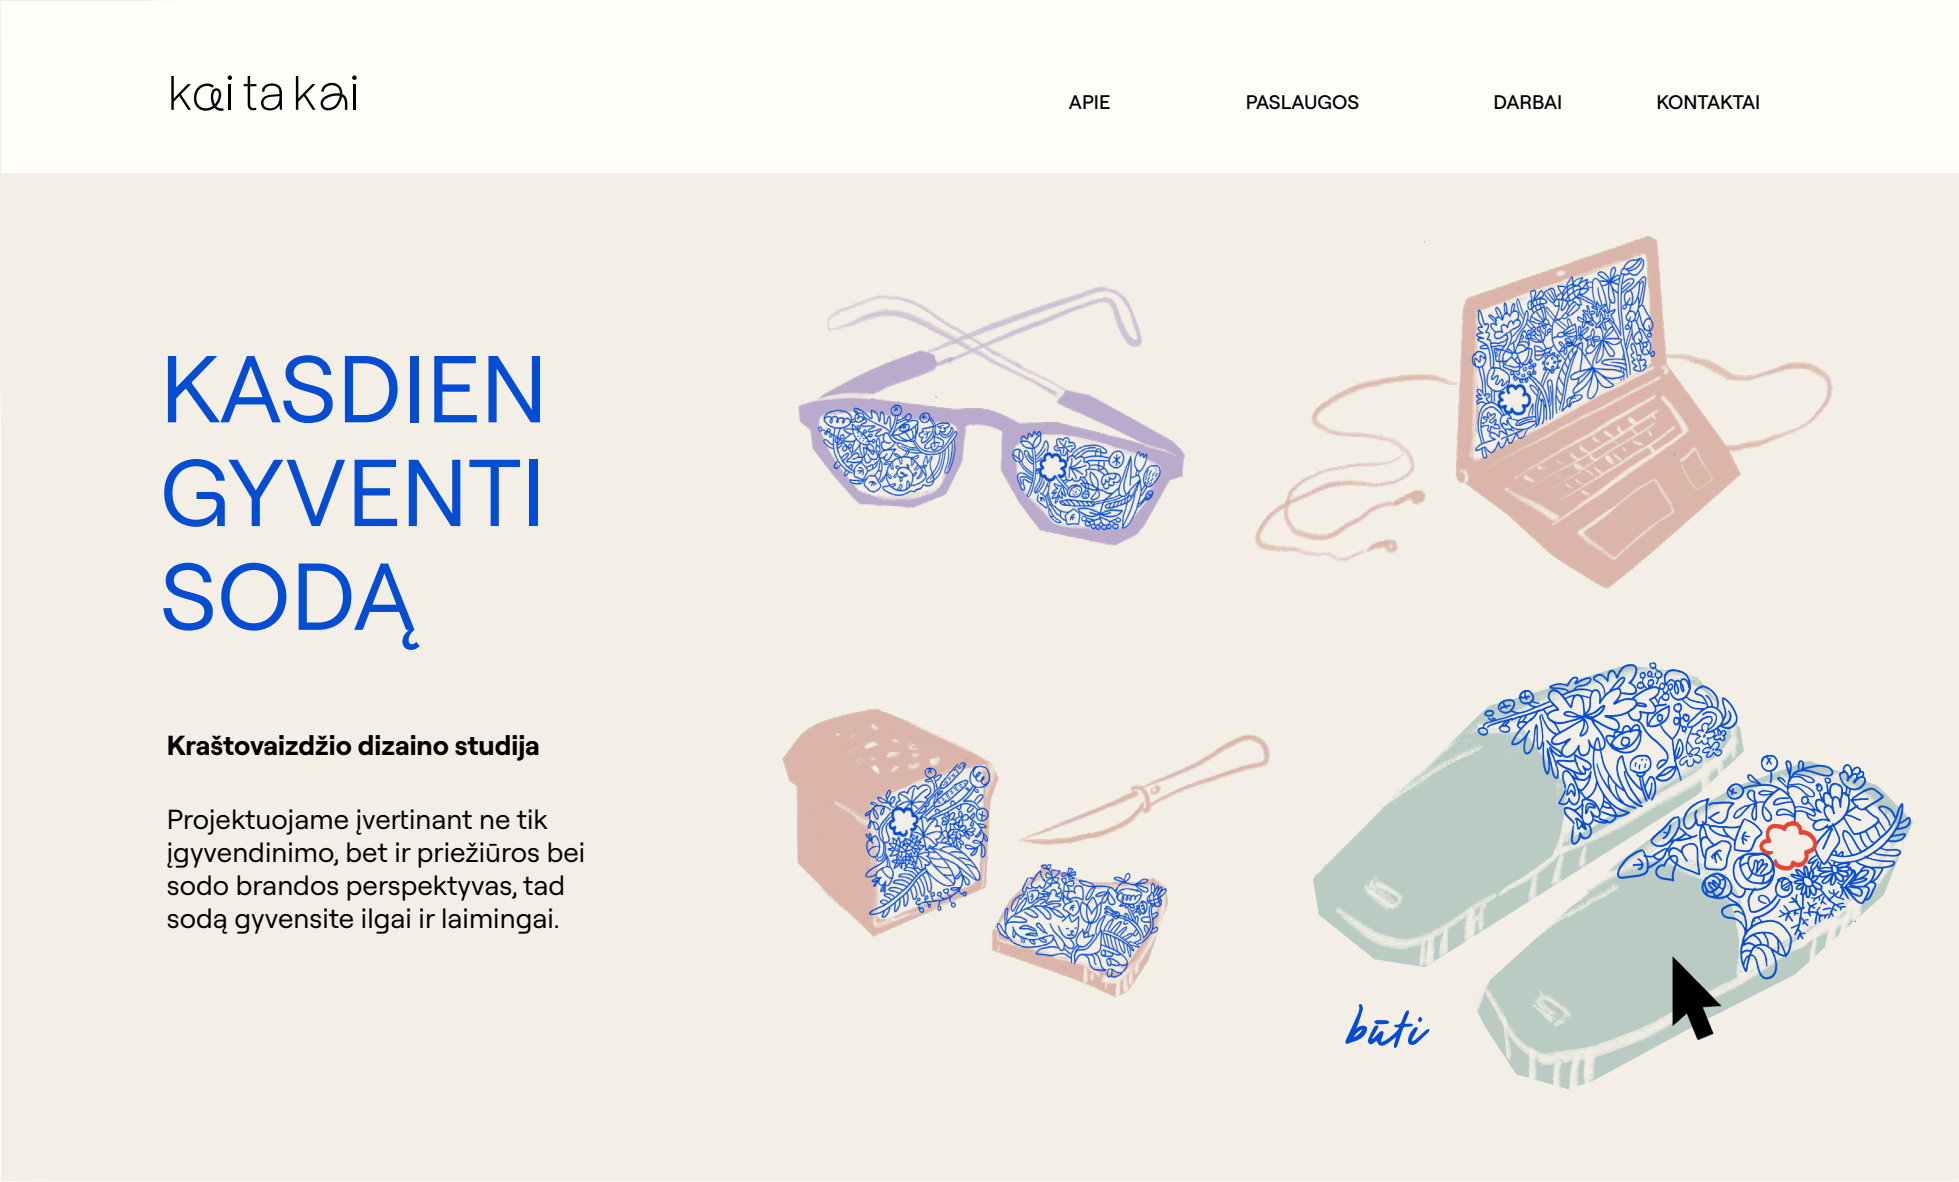

KASDIEN GYVENTI SODĄ

Kraštovaizdžio dizaino studija



MŪSŲ PASLAUGOS

Projektavimas

Esame inovatyvi kraštovaizdžio dizaino studija jūsų sklypo darniai ir estetiškai aplinkai. Naudojame kūrybiškus sprendimus ir inovacijas, kurios pabrėžia unikalumą ir funkcionalumą.

[Plačiau ->](#)

Autorinė darbų priežiūra

Esame inovatyvi kraštovaizdžio dizaino studija jūsų sklypo darniai ir estetiškai aplinkai. Naudojame kūrybiškus sprendimus ir inovacijas, kurios pabrėžia unikalumą ir funkcionalumą.

[Plačiau ->](#)

*Kiekvienas mūsų projektas -
tai kietimas atrasti ir mglėti
aplinka, kurioje gyvename*



PROJEKTAI

Esame inovatyvi kraštovaizdžio dizaino studija jūsų sklypo darniai ir estetiškai aplinkai. Naudojame kūrybiškus sprendimus ir inovacijas, kurios pabrėžia unikalumą ir funkcionalumą.

[Plačiau ->](#)



APIE MUS

Esame inovatyvi kraštovaizdžio dizaino studija jūsų sklypo darniai ir estetiškai aplinkai.

[Susipažinti ->](#)



APIE STUDIJĄ

Kraštovaizdžio projektavimo ir dizaino studija
jūsų sklypo darniai ir estetiškai aplinkai



*Esame inovatyvi kraštovaizdžio
dizaino studija jūsų sklypo
darniai ir estetiškai aplinkai*




Kraštovaizdžio ir jūsų poreikių analizė

Esame inovatyvi kraštovaizdžio dizaino studija jūsų sklypo darniai ir estetiškai aplinkai.

Detalūs ir išsamūs brėžiniai

Esame inovatyvi kraštovaizdžio dizaino studija jūsų sklypo darniai ir estetiškai aplinkai.

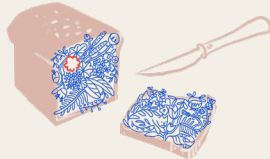

Autorinė darbų priežiūra

Esame inovatyvi kraštovaizdžio dizaino studija jūsų sklypo darniai ir estetiškai aplinkai.

Apgalvota sodo brandos perspektyva

Esame inovatyvi kraštovaizdžio dizaino studija jūsų sklypo darniai ir estetiškai aplinkai.



SUSIPAŽINKIME



Vilma

Esame inovatyvi kraštovaizdžio dizaino studija jūsų sklypo darniai ir estetiškai aplinkai.



Milda


Esame inovatyvi kraštovaizdžio dizaino studija jūsų sklypo darniai ir estetiškai aplinkai.

*mūsų dizainas - tai ne tik augalų parinkimas,
tai bendradarbiavimas su gamta*

ATLIKTI PROJEKTAI



Čia trumpa antraštė apie tai, kas rodoma

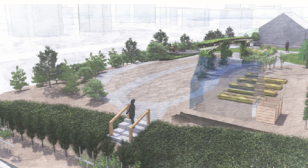

Čia trumpa antraštė apie tai, kas rodoma



Čia trumpa antraštė apie tai, kas rodoma



Čia trumpa antraštė apie tai, kas rodoma



Čia trumpa antraštė apie tai, kas rodoma

KONSULTACIJA

Esame inovatyvi kraštovaizdžio dizaino studija jūsų sklypo darniai ir estetiškai aplinkai.

[KONTAKTAI](#)





GROŽIS IR FUNKCIONALUMAS VIENAME

Esame inovatyvi kraštovaizdžio dizaino studija jūsų sklypo darniai ir estetiškai aplinkai. Naudojame kūrybiškus sprendimus ir inovacijas, kurios pabrėžia unikalumą ir funkcionalumą. Kiekvienas mūsų projektas – tai atviras kvietimas atrasti ir mylėti aplinką, kurioje gyvename.

DAUGIAU APIE MUS



*Kiekvienas mūsų projektas –
tai kvietimas atrasti ir mylėti
aplinką, kurioje gyvename*



Abu identitetai turintys **daug erdvės** ir sudarantys **modernios minimalistiškos estetikos** įspūdį. Tačiau abu **nėra sterilūs**, o priešingai turintys daug **jaukumo**, rankų **šilumos** ir **subtilyų idomių detalių**, kurie pritraukia užsibūti. Kitaip sakant išlaikyta geras balansas tarp **struktūros ir eklektikos**.

Abu identitetai atitinka išsigrynintus raktažodžius:

GRAFIŠKAS / HARMONINGAS /
sistemiškai subalansuotas /
LAKONIŠKAS / MINIMALISTIŠKAS / SU
DAUG ERDVĖS bet NE STERILUS /
SUDOMINANTIS / KŪRYBIŠKAS / su
subtilyu cinkeliu / GAMTIŠKAS, bet NE
ŽALIAS / MODERNUS /
PROFESIONALUS.

1.

kai ta kai

kai ta kai

kai ta kai


Kraštovaizdžio dizaino studija



2.

kai ta kai

KRAŠTOVAIZDŽIO DIZAINO STUDIJA

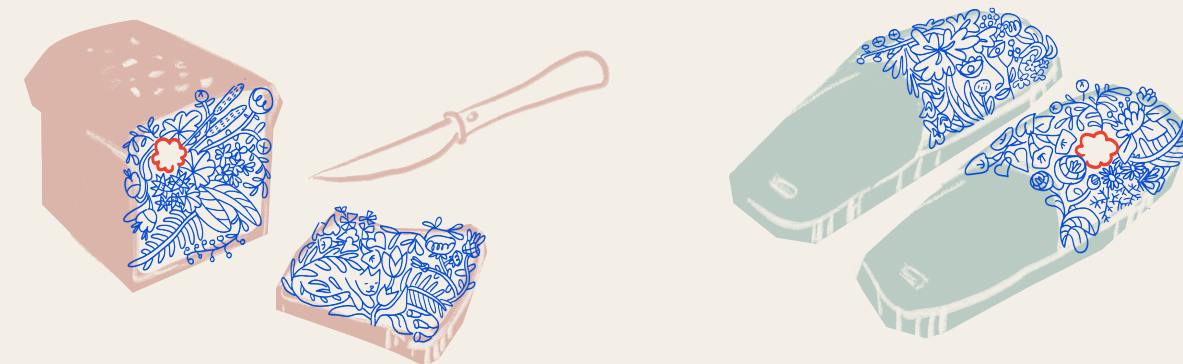

*Esame inovatyvi kraštovaizdžio
dizaino studija jūsų sklypo
darniai ir estetiškai aplinkai*

Lina

linamarcinone@gmail.com

Gintarė

lomsargyte.gintare@gmail.com